

**מגרש 501**  
**בנין מס' 400**

**הערות:** ראה עמוד מס 2

**דירות 5**  
**קומה 1**


- מקרא:**
- כניסה לדירה
  - שולחן בקר ממ"ד כאווורו וסינון ע"פ הוראות הג"א
  - ארון מחלק מים דירתי
  - קולטו ביוב
  - מערבת אוורור וסינון ביתי
  - קולטו+הגברה
  - דוד לחימום מים
  - כוח חשמל דירתי
  - ארון מסבחה עילי
  - שולחן בקר למייבש כביסה
  - גומה אורז צידי
  - משטח מרוצץ/מרפסת
  - רכוש משותף
  - טו קירוי/טורות
  - מתח צידי
  - מתח חשמל
  - מתח חשמל כביסה

**מיקום הכנות בלבד:**

- מאייד מיוזג אויר
- מעבה מיוזג אויר
- מקרר
- מדיח כלים
- תנור (או טלטה)
- כיריים
- מכביסה
- מייבש כביסה
- דלת עש-הנהה בלבד

החברה אינה מספקת את המותקים הנ"ל ואינה מתחייבת לגבי מיקום האביזרים וההכנות המוצגים לדירה הממשה בלבד.

**קני"מ:**

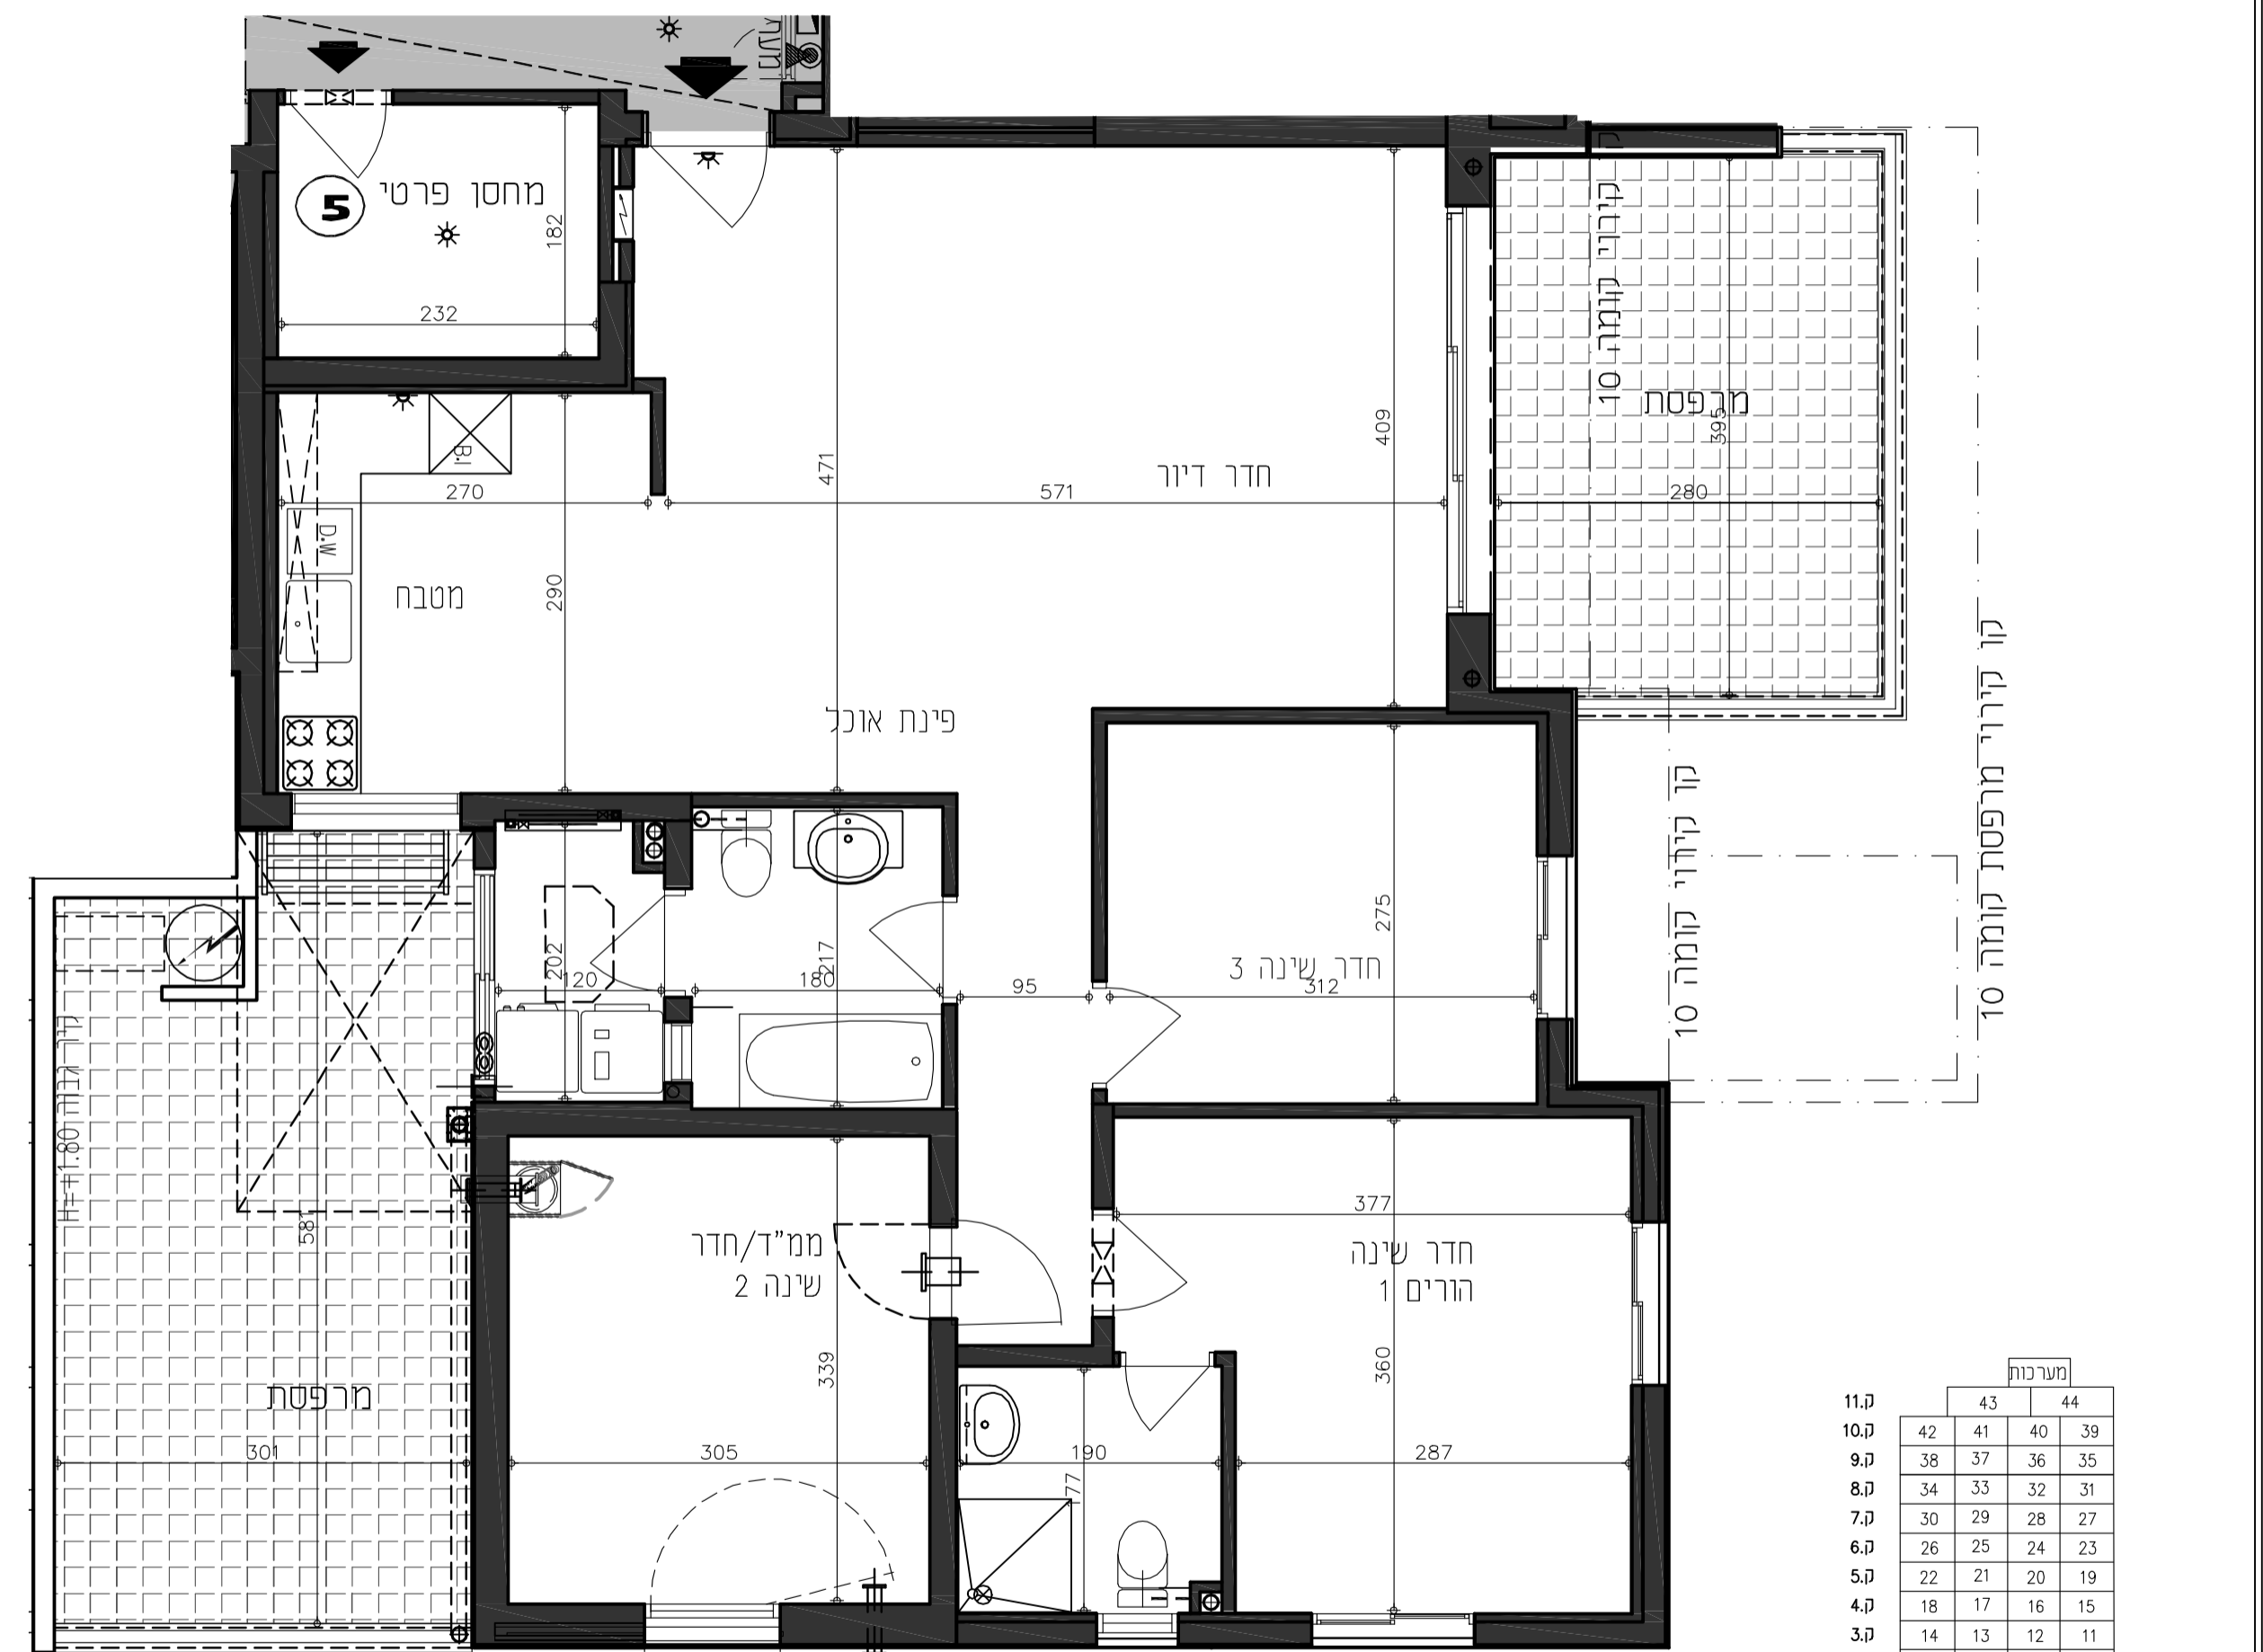

**דירת 4 חדרים מרפסת נוספת**


**מגרש 501**  
**בנין מס' 400**

**הערות:** ראה עמוד מס 2

**דירות 4**  
**קומה 1**

- מקרא:**
- כניסה לדירה
  - שולחן בקר ממ"ד כאווורו וסינון ע"פ הוראות הג"א
  - ארון מחלק מים דירתי
  - קולטו ביוב
  - מערבת אוורור וסינון ביתי
  - קולטו+הגברה
  - דוד לחימום מים
  - כוח חשמל דירתי
  - ארון מסבחה עילי
  - שולחן בקר למייבש כביסה
  - משטח מרוצץ/מרפסת
  - רכוש משותף
  - טו קירוי/טורות
  - מתח צידי
  - מתח חשמל
  - מתח חשמל כביסה

**מיקום הכנות בלבד:**


- מאייד מיוזג אויר
- מעבה מיוזג אויר
- מקרר
- מדיח כלים
- תנור (או טלטה)
- כיריים
- מכביסה
- מייבש כביסה
- דלת עש-הנהה בלבד

החברה אינה מספקת את המותקים הנ"ל ואינה מתחייבת לגבי מיקום האביזרים וההכנות המוצגים לדירה הממשה בלבד.

**קני"מ:**



מטרות	43	44
11.0	42	41
10.0	38	37
9.0	34	33
8.0	30	29
7.0	26	25
6.0	22	21
5.0	18	17
4.0	14	13
3.0	10	9
2.0	6	4
1.0	3	1

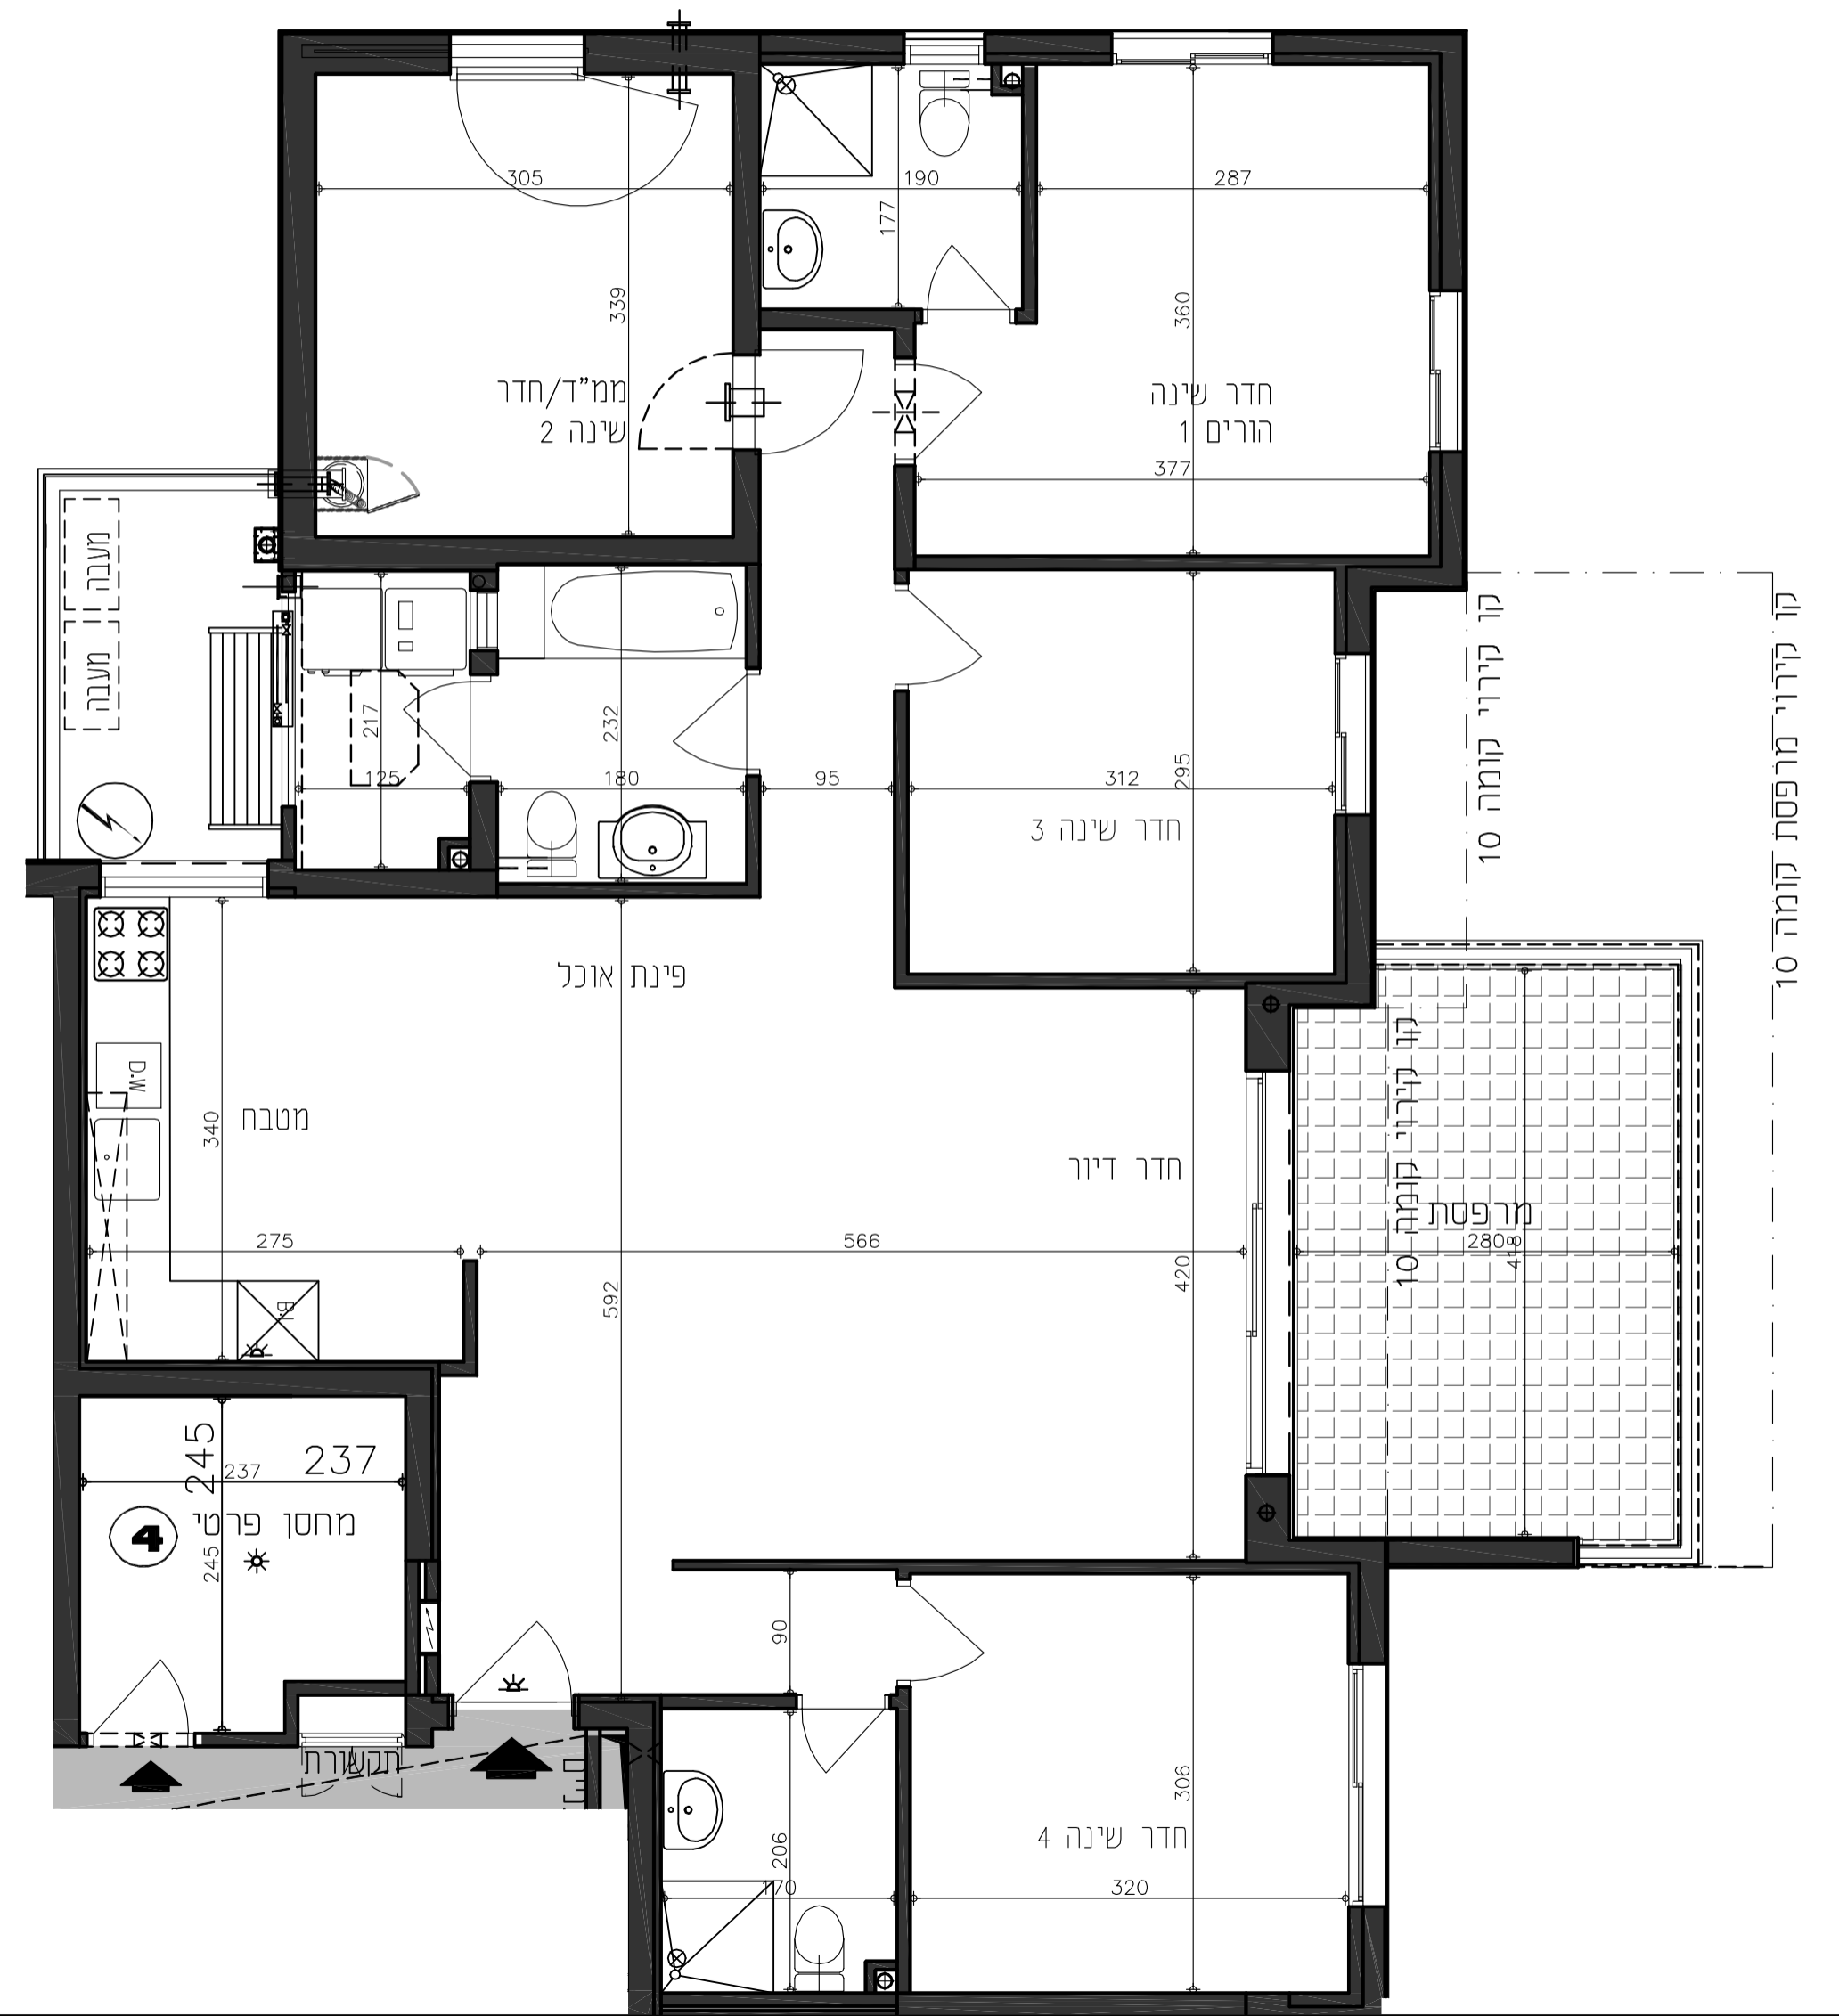

**דירת 5 חדרים**

**מגרש 501**  
**בנין מס' 400**

**הערות:** ראה עמוד מס 2

**דירות 6**  
**קומה 1**


- מקרא:**
- כניסה לדירה
  - שולחן בקר ממ"ד כאווורו וסינון ע"פ הוראות הג"א
  - ארון מחלק מים דירתי
  - קולטו ביוב
  - מערבת אוורור וסינון ביתי
  - קולטו+הגברה
  - דוד לחימום מים
  - כוח חשמל דירתי
  - ארון מסבחה עילי
  - שולחן בקר למייבש כביסה
  - משטח מרוצץ/מרפסת
  - רכוש משותף
  - טו קירוי/טורות
  - מתח צידי
  - מתח חשמל
  - מתח חשמל כביסה

**מיקום הכנות בלבד:**


- מאייד מיוזג אויר
- מעבה מיוזג אויר
- מקרר
- מדיח כלים
- תנור (או טלטה)
- כיריים
- מכביסה
- מייבש כביסה
- דלת עש-הנהה בלבד

החברה אינה מספקת את המותקים הנ"ל ואינה מתחייבת לגבי מיקום האביזרים וההכנות המוצגים לדירה הממשה בלבד.

**קני"מ:**

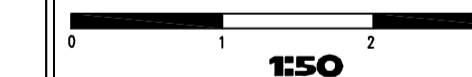

מטרות	43	44
11.0	42	41
10.0	38	37
9.0	34	33
8.0	30	29
7.0	26	25
6.0	22	21
5.0	18	17
4.0	14	13
3.0	10	9
2.0	6	4
1.0	3	1

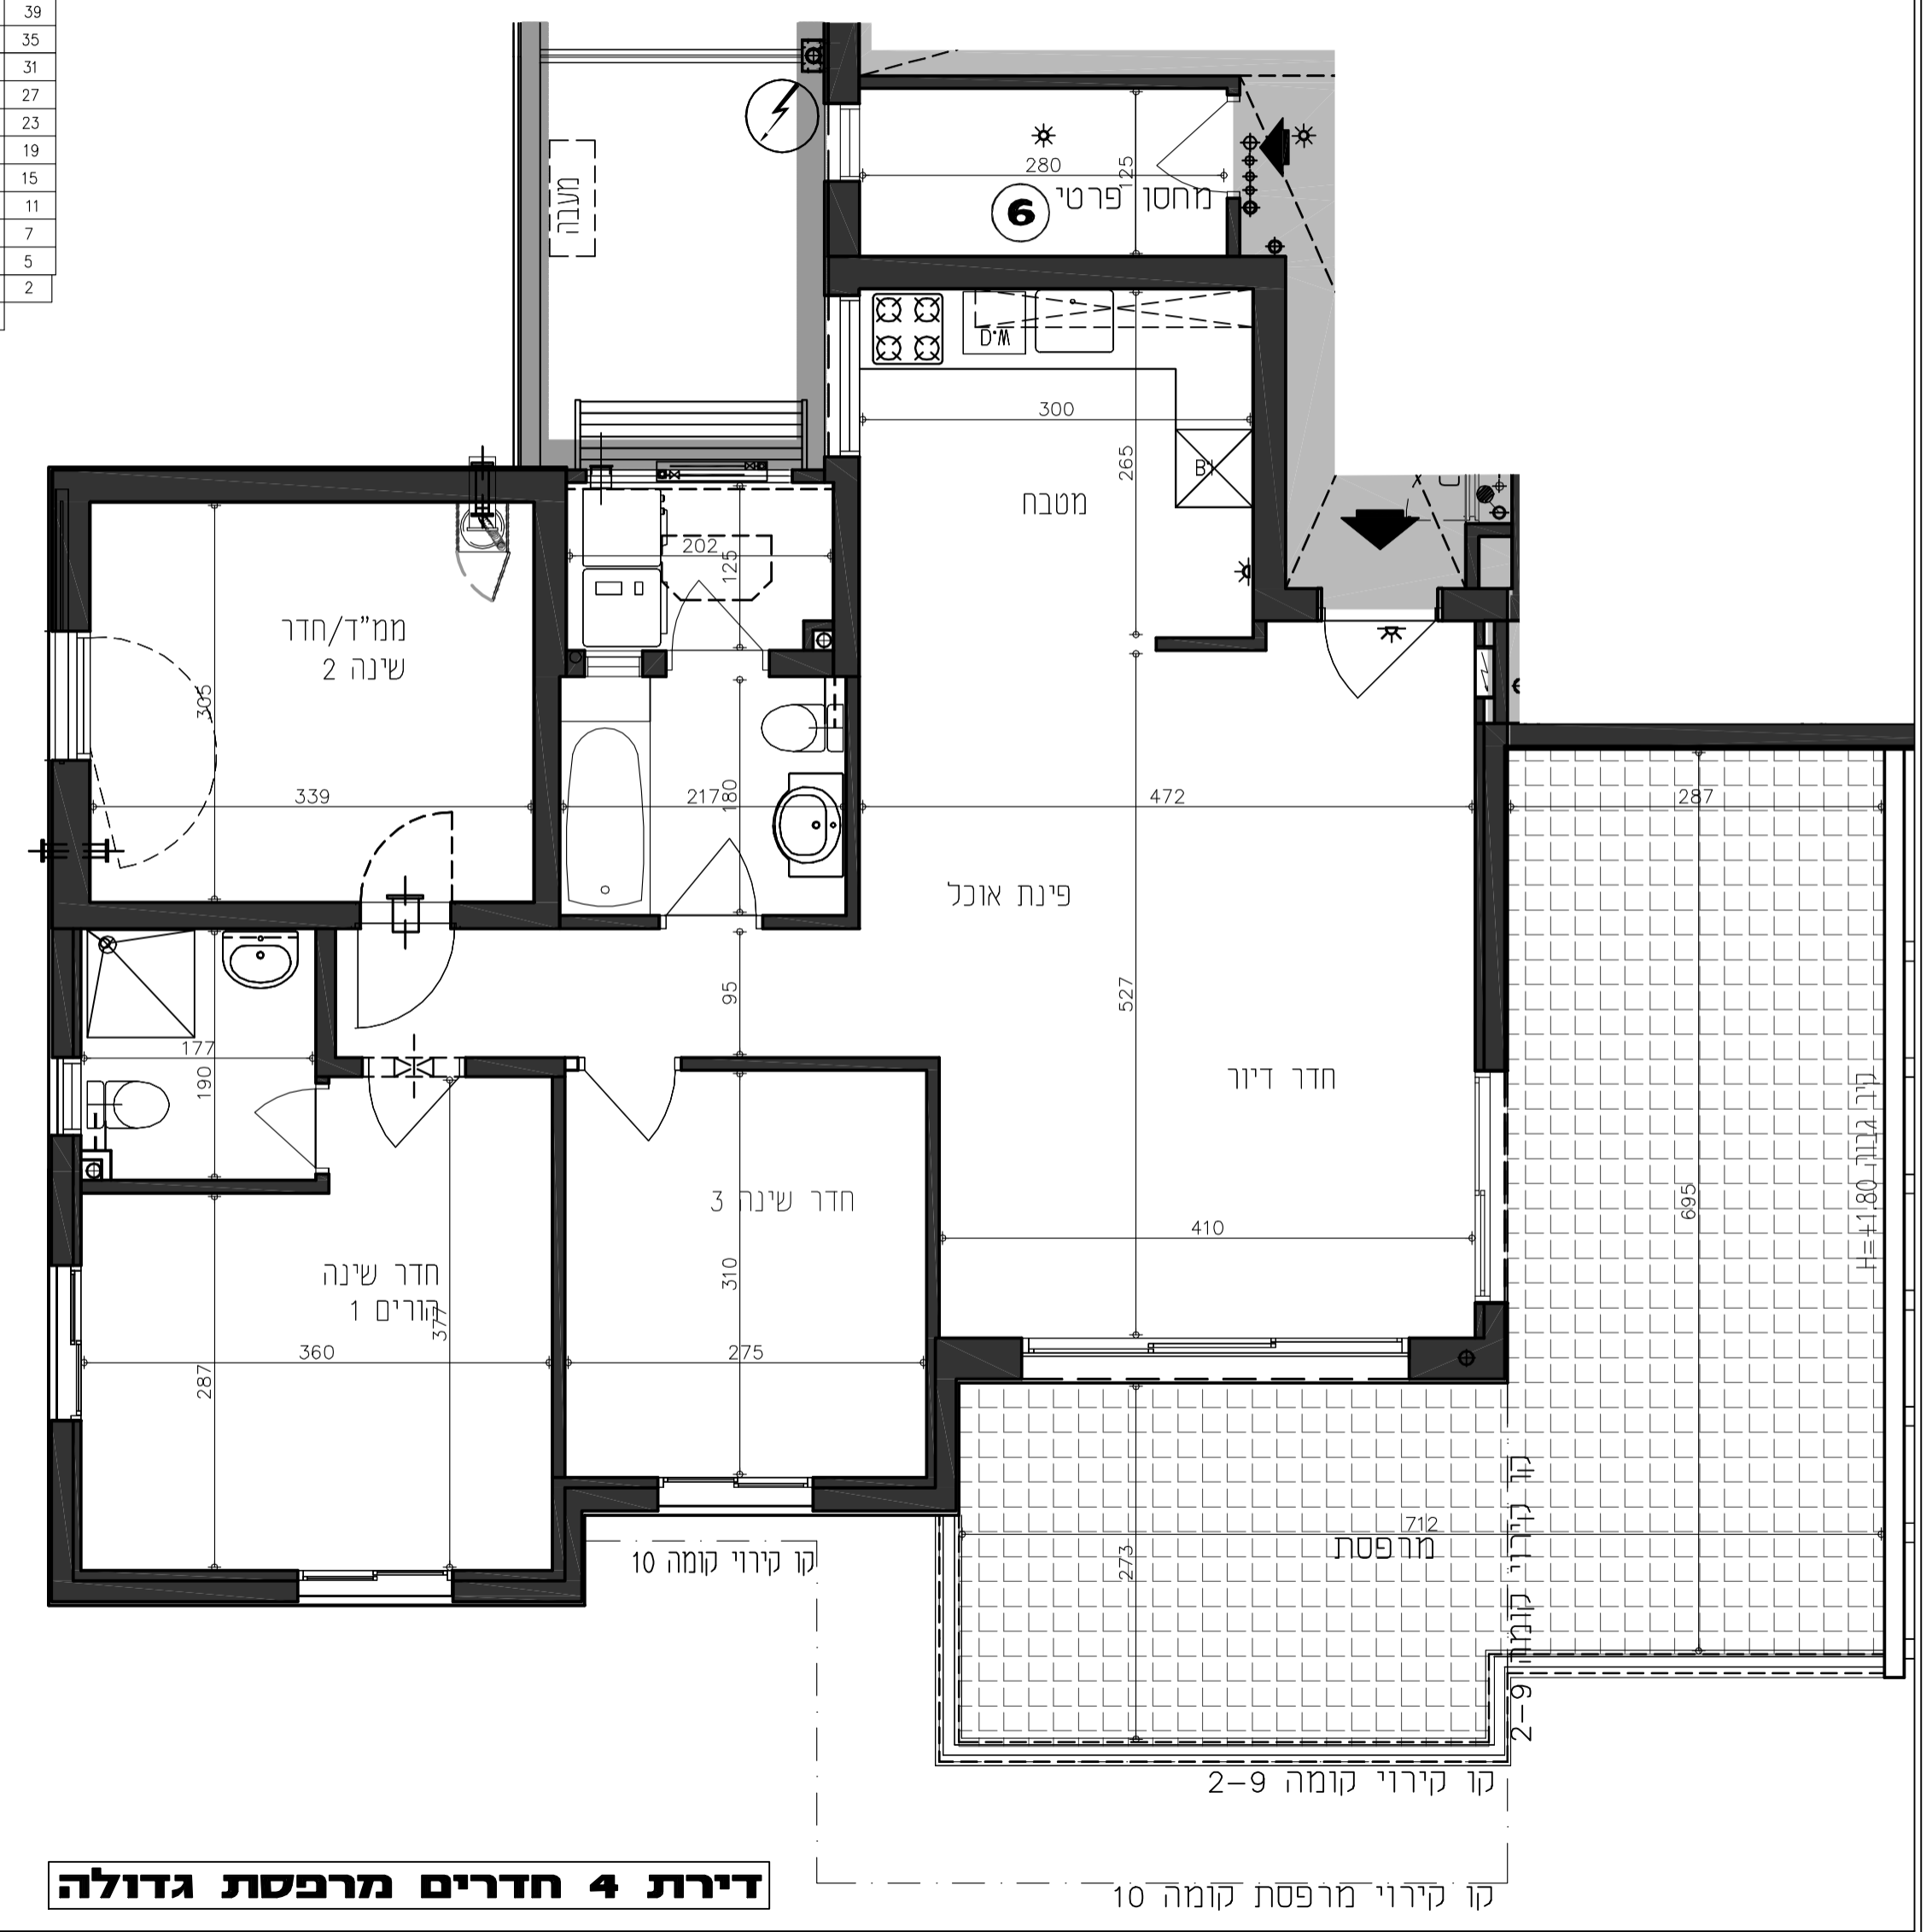

**דירת 4 חדרים מרפסת גדולה**

