


דירת פנטהאוז 5 חדרים

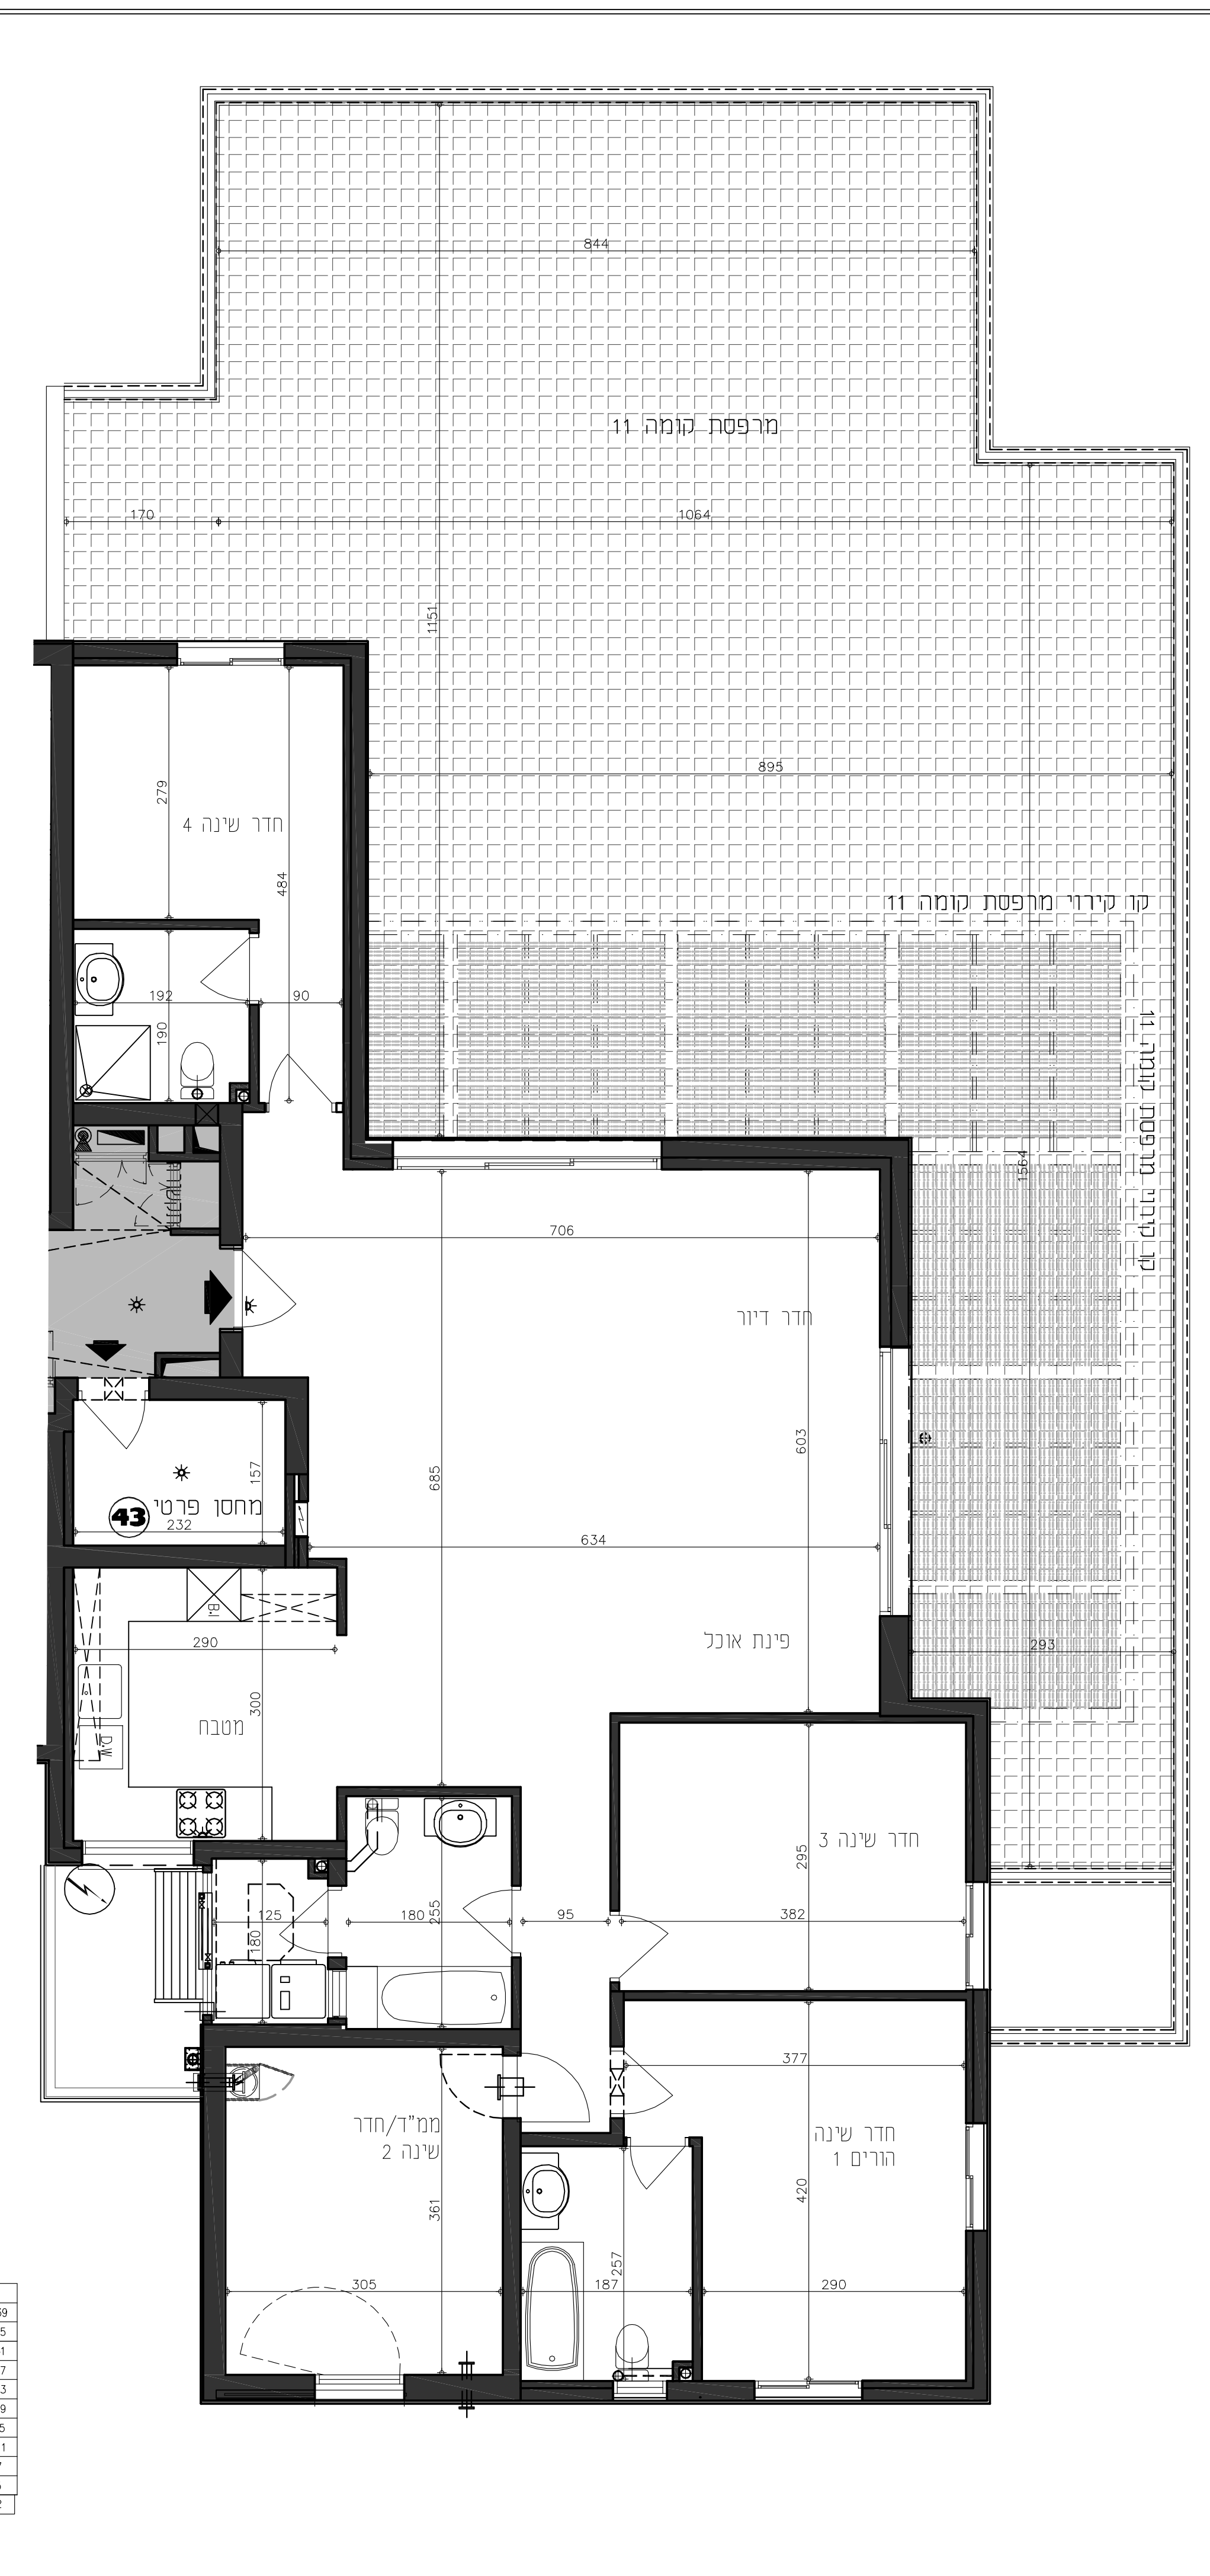

דירת פנטהאוז 5 חדרים

**סבינוי תלמי מנשה**  
SAVYONEY TALMEI MENASE

**מגרש 501**

**בנין מס' 400**

**הערות :** ראה עמוד מס 2

**דירה 44 קומה 11**

- מקרא :**
- כניסה לדירה
  - שיוכי בקר ממ"ד לאוויר וסינון ע"פ הוראות הג"א
  - ארון מרתקים מים דירתי
  - קולט מים
  - מערבת אוויר וסינון ביתי
  - קולט-אגבה
  - דוד לחימום מים
  - לוח חשמל דירתי
  - ארון מסתב ע"י
  - שיוכי בקר למי שיש כביסה
  - משטח מוצץ/מרפסת
  - רכוש משותף
  - ש"ס/שירות
  - מחז צידי
  - מחז חיקותי
  - מתקן תחילת כביסה

- מיקום הכנות בלבד :**
- מאיד מיוזג אייר
  - מעבה מיוזג אייר
  - מקרר
  - מדח כלים
  - תנור (או טאסט)
  - כיריים
  - מ.כביסה
  - מייבש כביסה
  - דלת עץ-הבנה בלבד

**קני"מ :**



**אפריקה ישראל | AFI**

**75 AFIGROUP**  
Since 1934

**אפריקה ישראל מגורים בג"מ**

יני נתניהו זג, סוכן 1  
אור ירודה , 88076  
סניף 03-5229172 סניף 03-5229172

**שוקד בקסום ארזכום**  
kelord@relvision.net.il p-חזר 1  
03-6780803/6.03-6780803/6.03-6780803/6.03-6780803/6

מחיר: 8 חדרים: 17,012  
עמוד: 27 מחיר: 27

מטרים	43	44
11.0	42	39
10.0	41	40
9.0	38	36
8.0	34	32
7.0	30	28
6.0	26	24
5.0	22	20
4.0	18	16
3.0	14	12
2.0	10	8
1.0	6	4
0.0	3	2

**סבינוי תלמי מנשה**  
SAVYONEY TALMEI MENASE

**מגרש 501**

**בנין מס' 400**

**הערות :** ראה עמוד מס 2

**דירה 43 קומה 11**

- מקרא :**
- כניסה לדירה
  - שיוכי בקר ממ"ד לאוויר וסינון ע"פ הוראות הג"א
  - ארון מרתקים מים דירתי
  - קולט מים
  - מערבת אוויר וסינון ביתי
  - קולט-אגבה
  - דוד לחימום מים
  - לוח חשמל דירתי
  - ארון מסתב ע"י
  - שיוכי בקר למי שיש כביסה
  - משטח מוצץ/מרפסת
  - רכוש משותף
  - ש"ס/שירות
  - מחז צידי
  - מחז חיקותי
  - מתקן תחילת כביסה

- מיקום הכנות בלבד :**
- מאיד מיוזג אייר
  - מעבה מיוזג אייר
  - מקרר
  - מדח כלים
  - תנור (או טאסט)
  - כיריים
  - מ.כביסה
  - מייבש כביסה
  - דלת עץ-הבנה בלבד

**קני"מ :**



**אפריקה ישראל | AFI**

**75 AFIGROUP**  
Since 1934

**אפריקה ישראל מגורים בג"מ**

יני נתניהו זג, סוכן 1  
אור ירודה , 88076  
סניף 03-5229172 סניף 03-5229172

**שוקד בקסום ארזכום**  
kelord@relvision.net.il p-חזר 1  
03-6780803/6.03-6780803/6.03-6780803/6.03-6780803/6

מחיר: 8 חדרים: 17,012  
עמוד: 26 מחיר: 27

מטרים	43	44
11.0	42	39
10.0	41	40
9.0	38	36
8.0	34	32
7.0	30	28
6.0	26	24
5.0	22	20
4.0	18	16
3.0	14	12
2.0	10	8
1.0	6	4
0.0	3	2